План спортивного майданчика з розміткою футбольного поля

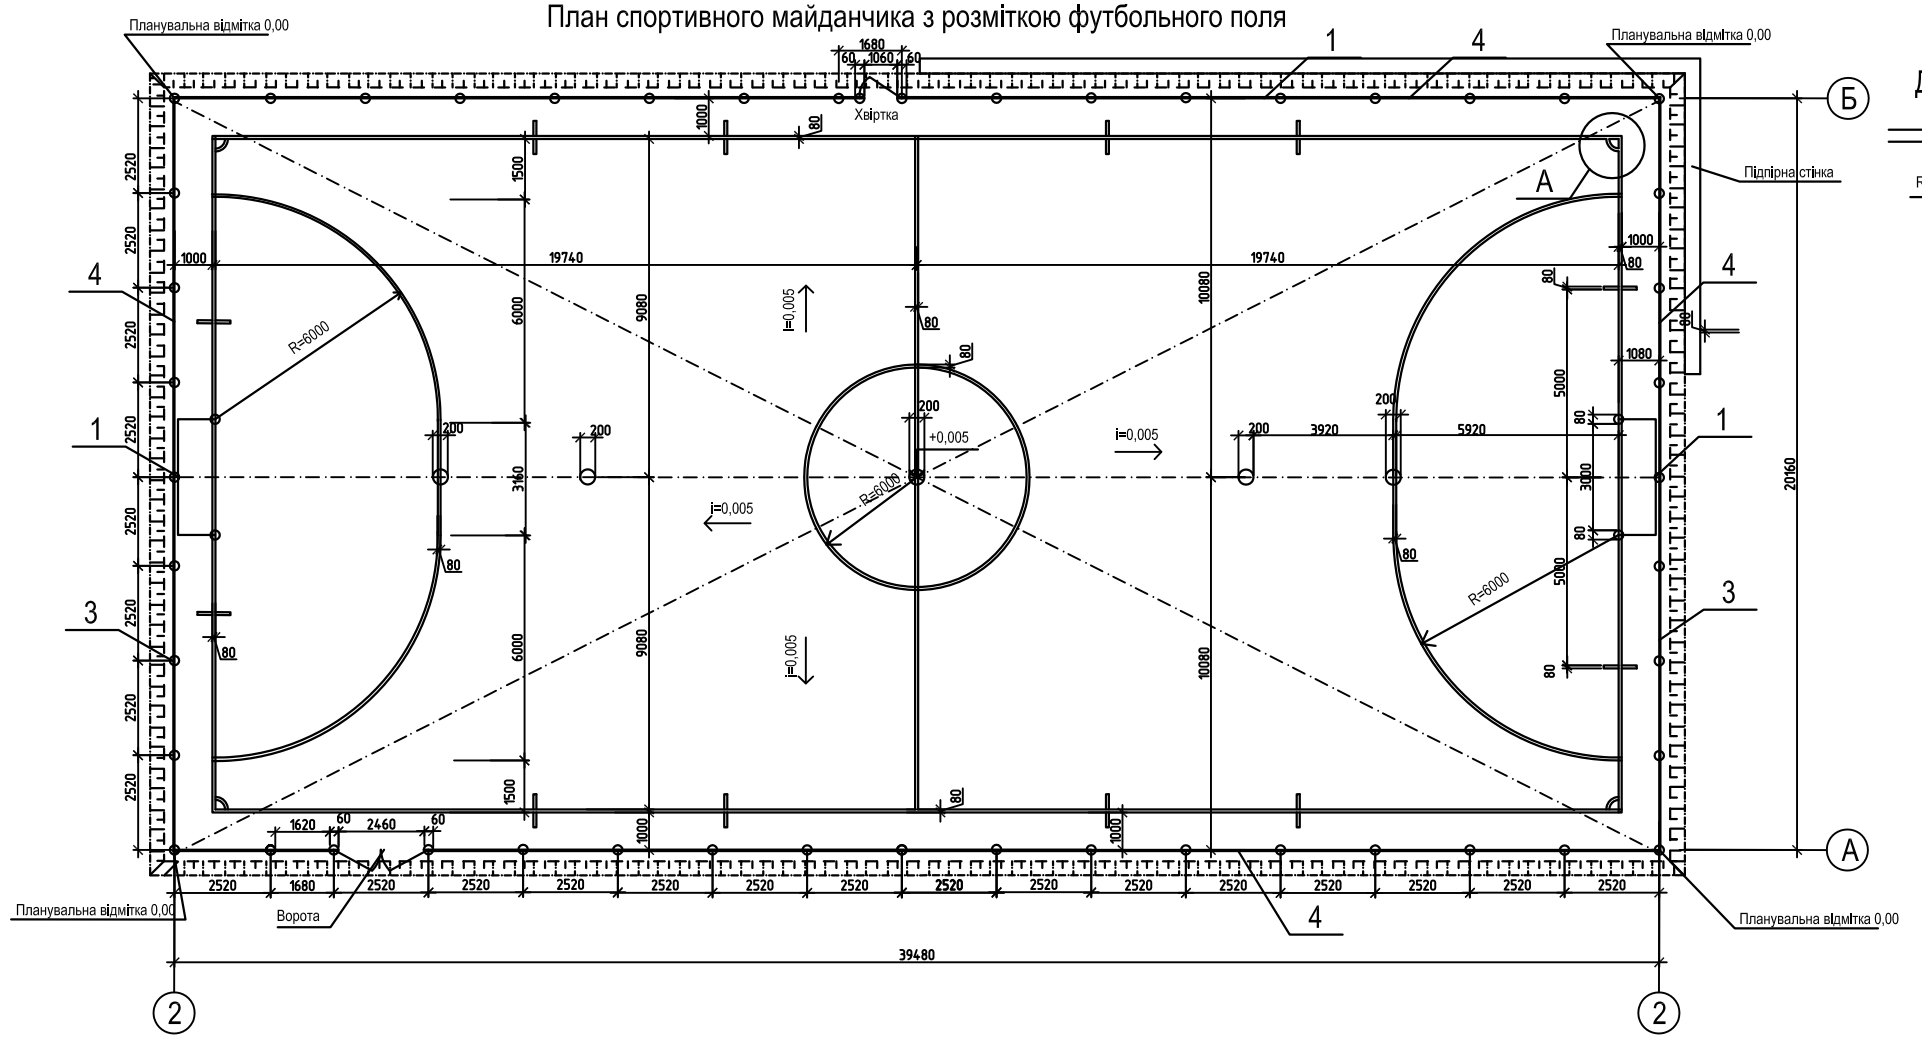

Деталь А

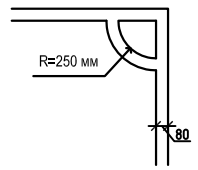

Відомість обладнання спортивного майданчика

Марка поз.	Ескіз	Найменування	Кількість	Примітки
1		Футбольні ворота	2 шт.	
2		Огорожа h=3.0 м	78,96 м.пог.	
3		Огорожа h=4.0 м	40.32 м.пог.	
4		Поребрик бетонний 80х200 мм	119,28 м.п.	Бетон для укладки 1.8 м³

Примітки:
1. Розміточна трава - білого кольору шириною 80 мм, згадно діючих стандартів гри в міні-футбол.
2. Колір ворсу футбольного поля - комбінація двох відтінків зеленого кольору

						20/11-17 АБ	
						Капітальний ремонт стадіону	
Зм.	Кіль.	Арк.	№ док.	Підпис	Дата		
ПП		Дорохін				Стадія	Аркуш	Аркушів
Перевірив		Дорохін				РП		
Виконав		Анікієнко						
						План спортивного майданчика з розміткою футбольного поля. Відомість обладнання спортивного майданчика.	

Погодження

Взам. інв. №

Підпис та дата

Інв. № орид.